



ΕΦΗΜΕΡΙΣ ΤΗΣ ΚΥΒΕΡΝΗΣΕΩΣ

ΤΗΣ ΕΛΛΗΝΙΚΗΣ ΔΗΜΟΚΡΑΤΙΑΣ

ΤΕΥΧΟΣ ΤΕΤΑΡΤΟ **Αρ. Φύλλου 434**

27 Μαΐου 2002

ΠΕΡΙΕΧΟΜΕΝΑ

ΑΠΟΦΑΣΕΙΣ

ΑΠΟΦΑΣΕΙΣ

Αριθ. 50284/2404 (1)

Αναστολή χορήγησης οικοδομικών αδειών σε τμήμα του Ο.Τ. 126 (περ. 78) του εγκεκριμένου ρυμοτομικού σχεδίου Αθηνών (Ν. Αττικής).

**Η ΥΠΟΥΡΓΟΣ
ΠΕΡΙΒΑΛΛΟΝΤΟΣ, ΧΩΡΟΤΑΞΙΑΣ
ΚΑΙ ΔΗΜΟΣΙΩΝ ΕΡΓΩΝ**

Έχοντας υπόψη :

1. Τις διατάξεις των άρθρων 152 (παρ. 5) και 159 (παρ. 2) του από 14.7.1999 Π.Δ/τος «Κωδικοποίηση Βασικής Πολεοδομικής Νομοθεσίας» (Δ΄ 580).

2. Τις διατάξεις των παρ. 4.1, 4.2 και 4.3 της περιπτ. Α του άρθρου 29 του Ν. 2831/2000 «Τροποποίηση των διατάξεων του Ν. 1577/1985 «Γενικός Οικοδομικός Κανονισμός» και άλλες πολεοδομικές διατάξεις» (Α΄ 140).

3. Τις διατάξεις του άρθρου 99 (παρ. 3) του Ν. 1892/1990 «Για τον εκσυγχρονισμό και την ανάπτυξη και άλλες διατάξεις» (Α΄ 101), όπως αντικαταστάθηκε με την παρ. 2 του άρθρου 7 του Ν. 2052/1992 «Μέτρα για την αντιμετώπιση του νέφους και πολεοδομικές ρυθμίσεις» (Α΄ 94) και με τη παρ. 22 του άρθρου 3 του Ν. 2242/1994 «Πολεοδόμηση περιοχών δεύτερης κατοικίας σε Ζώνες Οικιστικού Ελέγχου, προστασία φυσικού και δομημένου περιβάλλοντος και άλλες διατάξεις» (Α΄ 162).

4. Τις διατάξεις του άρθρου 29Α του Ν. 1558/1985, «Κυβέρνηση και Κυβερνητικά Όργανα» (Α΄ 137), όπως αυτό προστέθηκε με το άρθρο 27 του Ν. 2081/1992 (Α΄ 154) και τροποποιήθηκε με την παρ. 2α του άρθρου 1 του Ν. 2469/1997 (Α΄ 38).

5. Την Υ6/31.10.2001 απόφαση του Πρωθυπουργού και της Υπουργού Περιβάλλοντος Χωροταξίας και Δημοσίων Έργων «Ανάθεση αρμοδιοτήτων Υπουργού Περιβάλλοντος Χωροταξίας και Δημοσίων Έργων στους Υφυπουργούς Περιβάλλοντος Χωροταξίας και Δημοσίων Έργων» (Β΄ 1484).

6. Τις 1933/2001 και 1376/2001 γνωμοδοτήσεις του δημοτικού συμβουλίου Αθηνών.

7. Το υπ' αριθ. 80/20.3.2002 υπηρεσιακό σημείωμα της Δ/νσης Πολεοδομικού Σχεδιασμού - Τμήμα Α΄.

8. Το γεγονός ότι από τις κανονιστικές διατάξεις της απόφασης αυτής δεν προκαλείται δαπάνη σε βάρος του κρατικού προϋπολογισμού και του προϋπολογισμού του οικείου Ο.Τ.Α., αποφασίζουμε:

1. Αναστέλλεται για ένα (1) χρόνο η χορήγηση οικοδομικών αδειών σε τμήμα του οικοδομικού τετραγώνου 126 (περ. 78) του εγκεκριμένου ρυμοτομικού σχεδίου Αθηνών (Ν. Αττικής), όπως φαίνεται με στοιχεία ΑΒΓΔΕΖΗΘΙΚΛΜΝΞΑ στο σχετικό πρωτότυπο τοπογραφικό διάγραμμα σε κλίμακα 1:1000, που θεωρήθηκε από τον Προϊστάμενο της Διεύθυνσης Τοπογραφικών Εφαρμογών με την 50284/2002 πράξη του και που αντίτυπό του σε φωτοσμίκρυνση δημοσιεύεται με την παρούσα απόφαση.

2. Της παραπάνω αναστολής εξαιρείται η χορήγηση οικοδομικών αδειών κατεδάφισης και επισκευής για λόγους ασφαλείας, χρήσεως και υγειινής των κτιρίων.

3. Η ισχύς της παρούσας απόφασης αρχίζει από τη δημοσίευση της στην Εφημερίδα της Κυβερνήσεως.

Η απόφαση αυτή να δημοσιευθεί στην Εφημερίδα της Κυβερνήσεως.

Αθήνα, 8 Μαΐου 2002

Η ΥΦΥΠΟΥΡΓΟΣ

ΡΟΔΟΥΛΑ ΖΗΣΗ



ΕΘΝΙΚΟ ΤΥΠΟΓΡΑΦΕΙΟ
Για τεχνικούς λόγους στο σχεδιάγραμμα έγινε σμίκρυνση κατά ποσοστό 55 %


Α,Β,Γ,Δ,Ε,Ζ,Η,Θ,Ι,Κ,Λ,Μ,Ν,Ξ,Α.
Περιοχή Αναστολής Εκδόσης Οικοδομικών Αδειών.

Γ.50284/02
"Αναστολής χορήγησης οικοδ. αδειών σε τμήμα του Ο.Τ. 126 (περ. 78) του εγκεκριμένου ρυμοτ. σχεδίου Αθηνών (ν. Αττικής)".

8 Μαΐου 2002
ο Δ/ντής

Αρ. Φ. 132/02
εχ. 1

Σ. ΓΙΑΝΝΑΚΟΠΟΥΛΟΣ

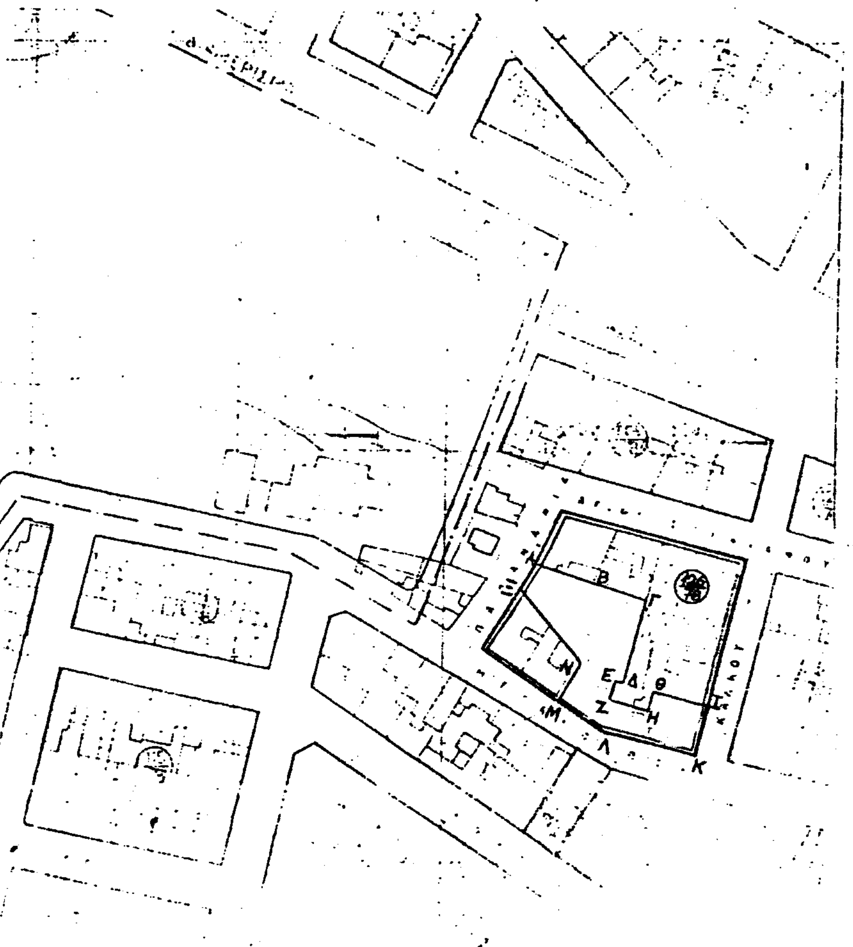

ΔΗΜΟΣ ΑΘΗΝΑΙΩΝ ΔΙΕΥΘΥΝΣΗ ΣΧΕΔΙΟΥ ΠΟΛΕΩΣ	ΔΙΑΜΕΡΙΣΜΑ 7ο
ΑΡ. ΣΧΕΔ.	
ΘΕΜΑ	ΑΝΑΣΤΟΛΗ ΕΚΔΟΣΕΩΣ ΟΙΚΟΔΟΜΙΚΩΝ ΑΔΕΙΩΝ ΣΤΟ Ο.Τ. 126 ΠΕΡ. 78
ΚΛ. 1:1000	

Αριθ. 1584 (2)

Τροποποίηση σχεδίου πόλης με χαρακτηρισμό ως πεζοδρόμων τμημάτων οδών του Δήμου Βόλου Ν. Μαγνησίας.

Ο ΓΕΝΙΚΟΣ ΓΡΑΜΜΑΤΕΑΣ
ΠΕΡΙΦΕΡΕΙΑΣ ΘΕΣΣΑΛΙΑΣ

Έχοντας υπόψη:

1. Τις διατάξεις των άρθρων 3 και 70 του Ν. Δ. της 17.7.1923 (ΦΕΚ. 228 Α) «Περί σχεδίων πόλεων κ.λ.π.» όπως τροποποιήθηκε και συμπληρώθηκε μεταγενέστερα.

2. Τις διατάξεις του άρθρου 29 του Ν. 2831/2000 (ΦΕΚ.140 Α) «Περί τροποποίησης του Γενικού Οικοδομικού Κανονισμού (Ν. 1577/85) και άλλων διατάξεων.»

3. Το εγκεκριμένο ρυμοτομικό σχέδιο πόλης του Δήμου Βόλου (ΦΕΚ 102/7.4.1930).

4. Την Απόφαση 293/1999 του Δημοτικού Συμβουλίου Βόλου με την οποία αποφασίστηκε η πεζοδρόμηση τμήματος της οδού Χατζηαργύρη μεταξύ των οδών Ερμού και Πλάτωνος.

5. Την Απόφαση 482/1999 του Δημοτικού Συμβουλίου Βόλου με την οποία αποφασίστηκε η πεζοδρόμηση τμημάτων οδών της πόλης.

6. Την Απόφαση 195/2000 του ιδίου με την οποία απορρίφθηκαν οι υποβληθείσες ενστάσεις.

7. Τη θετική γνωμοδότηση 55/7/16.4.2002 του Περιφερειακού Συμβουλίου Χωροταξίας Οικισμού και Περιβάλλοντος της ΔΙ.ΠΕ.ΧΩ. Θεσσαλίας.

8. Το γεγονός ότι από τις κανονιστικές διατάξεις της Απόφασης αυτής δεν προκαλείται δαπάνη σε βάρος του Κρατικού Προϋπολογισμού και του οικείου Δήμου.

Επειδή:

1. Η προτεινόμενη τροποποίηση συμπληρώνει το δίκτυο των πεζοδρόμων δημιουργώντας οδεύσεις σύνδεσης των κοινωφελών και των Κοινοχρήστων χώρων.

2. Ανακουφίζεται το ήδη επιβαρημένο από την υπάρχουσα κυκλοφορία πολεοδομικό κέντρο της πόλης του Βόλου.

3. Στις ενστάσεις που έχουν κατατεθεί κατά της Απόφασης 482/1999 διατυπώνονται γενικότητες, χωρίς ισχυρά επιχειρήματα για την στήριξη της απόρριψης του χαρακτηρισμού των πεζοδρόμων

4. Μετά από συσχέτιση του θέματος με τη Γενική Μελέτη Μεταφορών και Κυκλοφορίας της πόλης του Βόλου προέκυψε ότι ο χαρακτηρισμός τμημάτων οδών ως πεζοδρόμων, δεν έρχεται σε σύγκρουση με την παραπάνω μελέτη η οποία εγκρίθηκε με την Απόφαση ΔΜΕΟ/Σ/0/411/27.3.2000 από τη Γενική Γραμματεία Δημοσίων Έργων του Υ.ΠΕ.ΧΩ.Δ.Ε. Συγκεκριμένα οι οδοί όπως φαίνεται από τη μελέτη δεν αποτελούν κύριες ή δευτερεύουσες αρτηρίες ή συλλεκτήριες οδούς, ούτε στον βραχυχρόνιο σχεδιασμό αλλά ούτε και στον μακροχρόνιο σχεδιασμό της περιοχής μελέτης. Αντιθέτως ο χαρακτηρισμός σε πεζοδρόμους των συγκεκριμένων οδών διευκολύνει τον βραχυχρόνιο αλλά και τον μακροχρόνιο σχεδιασμό του δικτύου των πεζοδρόμων πεζοποδηλατοδρόμων, αλλά και τον προτεινόμενων διαδρομών ποδηλάτων. Όσον αφορά την οδό Λεμάν (Ηρώων Πολυτεχνείου-Πανάκειας), δεν εμπίπτει στην περιοχή μελέτης της Γενικής Μελέτης Μεταφορών και Κυκλοφορίας του Βόλου, βρίσκεται στην περιοχή των Αλυκών, αλλά θεωρούμε ότι ο χαρακτηρισμός της σε πεζόδρομο θα διευκολύνει την κίνηση των πεζών των οποίων η συγκέντρωση είναι μεγάλη ιδιαίτερα του θερινούς μήνες, αποφασίζουμε:


Την έγκριση της τροποποίησης του ρυμοτομικού σχεδίου Βόλου με χαρακτηρισμό ως πεζοδρόμων τμημάτων οδών του Δήμου Βόλου, όπως απεικονίζεται στα τρία τοπογραφικά διαγράμματα σε κλ. 1:1000 που συνέταξε η Πολιτικός Μηχανικός Τ. Ε. Παρασκευή Καραΐσκου και συνοδεύει την απόφαση αυτή.

Η ισχύς της παρούσας απόφασης αρχίζει από τη δημοσίευσή της στην Εφημερίδα της Κυβερνήσεως.

Η απόφαση αυτή να δημοσιευθεί στην Εφημερίδα της Κυβερνήσεως.

Λάρισα, 19 Απριλίου 2002

Ο Γενικός Γραμματέας Περιφέρειας
ΙΩΑΝΝΗΣ ΚΑΡΑΤΖΙΩΤΗΣ

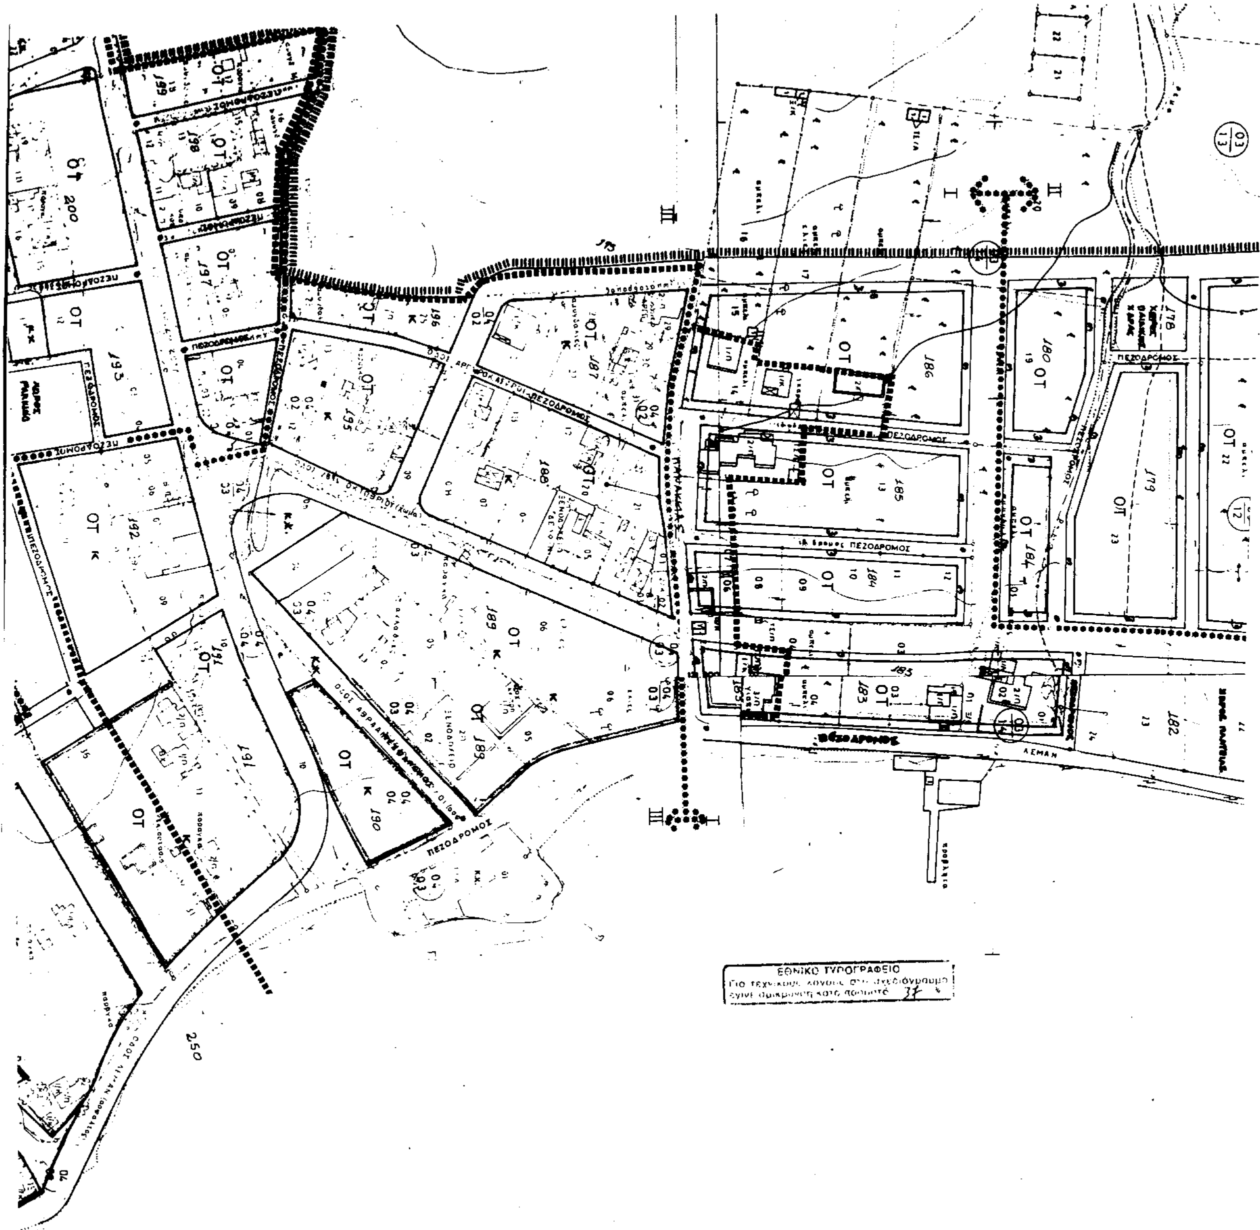
ΠΕΖΟΔΡΟΜΟΣ
ΕΘΝΙΚΟ ΤΥΠΟΓΡΑΦΕΙΟ

ΟΡΙΟ ΕΝΤΟΛΗΣ

ΠΕΖΟΔΡΟΜΟΣ

ΟΤ 174

ΟΤ 176

ΟΤ 172

ΟΤ 168

ΟΤ 166

ΟΤ 167

ΟΤ 164

ΟΤ 163

ΟΤ 160

ΟΤ 159

ΟΤ 165

ΟΤ 158

ΟΤ 156

ΟΤ 154

ΟΤ 169

ΟΤ 171

ΟΤ 170

ΕΛ. ΒΕΝΙΖΕΛΟΥ

I

II

III



ΠΕΡΙΦΕΡΕΙΑΚΟ ΣΥΜΒΟΥΛΙΟ ΧΩΡΟΤΑΞΙΑΣ
ΟΙΚΙΣΜΟΥ & ΠΕΡΙΒΑΛΛΟΝΤΟΣ
Το παρόν σχεδιάγραμμα εξετάσθηκε από το
Π.Σ.Χ.Ο.Π. την 16-4-2002
και εγκρίθηκε σύμφωνα με την υπ' αριθ.
55/7/16-4-02 γνωμοδότηση του
ΠΡΟΕΔΡΟΣ ΓΡΑΜΜΑΤΕΑΣ
ΚΩΝ/ΝΟΣ ΜΠΑΛΑΝΟΣ

ΠΕΡΙΦΕΡΕΙΑ ΘΕΣΣΑΛΙΑΣ
ΔΙΕΥΘΥΝΣΗ ΠΕΡΙΒΑΛΛΟΝΤΟΣ
ΚΑΙ ΧΩΡΟΤΑΞΙΑΣ
ΕΓΚΡΙΝΕΤΑΙ
ΑΠΟΦΑΣΗ 1584/02
Λάρισα 19-04-02
Δ/ΝΣΗ Ε.Γ.Γ.
Ο ΠΡΟΪΣΤΑΜΕΝΟΣ

ΤΟΠΟΓΡΑΦΙΚΟ ΔΙΑΓΡΑΜΜΑ
ΓΙΑ ΤΗΝ ΤΡΟΠΟΠΟΙΗΣΗ ΤΟΥ ΣΧΕΔΙΟΥ ΠΟΛΗΣ

ΠΕΖΟΔΡΟΜΗΣΕΙΣ
ΤΜΗΜΑΤΩΝ ΟΔΩΝ ΤΗΣ ΠΟΛΗΣ

ΚΛΙΜΑΚΑ 1:1000


ΛΕΜΑΝ (ΗΡΩΩΝ ΠΟΛΥΤΕΧΝΕΙΟΥ - ΠΑΝΑΚΕΙΑΣ)


Βεβαιώνεται ότι το παρόν τοπογραφικό διάγραμμα συμφωνεί με τις αριθ. 482/99 & 195/2000 Α.Δ.Σ.
Ο Αντιδήμαρχος Βόλου
ΑΠΟΣΤΟΛΟΣ ΔΟΥΜΠΙΩΤΗΣ

ΒΟΛΟΣ ΝΟΕΜΒΡΙΟΣ 2001

ΘΕΩΡΗΘΗΚΕ Ο ΔΙΕΥΘΥΝΤΗΣ	Ο ΠΡΟΪΣΤΑΜΕΝΟΣ	Η ΣΥΝΤΑΞΑΣΑ
ΚΩΝ/ΝΟΣ ΒΛΑΧΑΒΑΣ ΠΟΛΙΤΙΚΟΣ ΜΗΧΑΝΙΚΟΣ	ΚΩΝ/ΝΟΣ ΠΑΠΑΕΥΣΤΑΘΙΟΥ ΤΟΠΟΓΡΑΦΟΣ ΜΗΧΑΝΙΚΟΣ	ΠΑΡΑΣΚΕΥΗ ΚΑΡΑΙΣΚΟΥ ΠΟΛΙΤΙΚΟΣ ΜΗΧΑΝΙΚΟΣ Τ.Ε.


ΠΚ
ΠΕΖΟΔΡΟΜΟΣ
ΠΛΑΤΕΙΑ ΠΑΝ/ΜΙΟΥ
ΠΑΝ/ΜΙΑΚΗ ΧΡΗΣΗ
ΠΑΝΕΠΙΣΤΗΜΙΑΚΗ ΧΡΗΣΗ
ΧΩΡΟΣ ΠΛΑΤΕΙΑΣ ΠΑΝΕΠΙΣΤΗΜΙΟΥ
ΧΩΡΟΣ ΠΑΝΕΠΙΣΤΗΜΙΟΥ
ΧΩΡΟΣ Ο.Τ.Ε.
ΚΤΙΡΙΟ ΣΤΑΘΜΕΥΣΗΣ
ΚΤΙΡΙΟ ΤΡΑΠΕΖΗΣ
ΙΔΙΑΙΤΕΡΗ ΧΡΗΣΗ
οδός Δημητριάδος
οδός Ιάσονος
οδός Σόλωνος
οδός Κοραή
οδός Ηπείρου
οδός Αντωνοπούλου
οδός Ελ. Βενιζέλου
Κ.Χ.

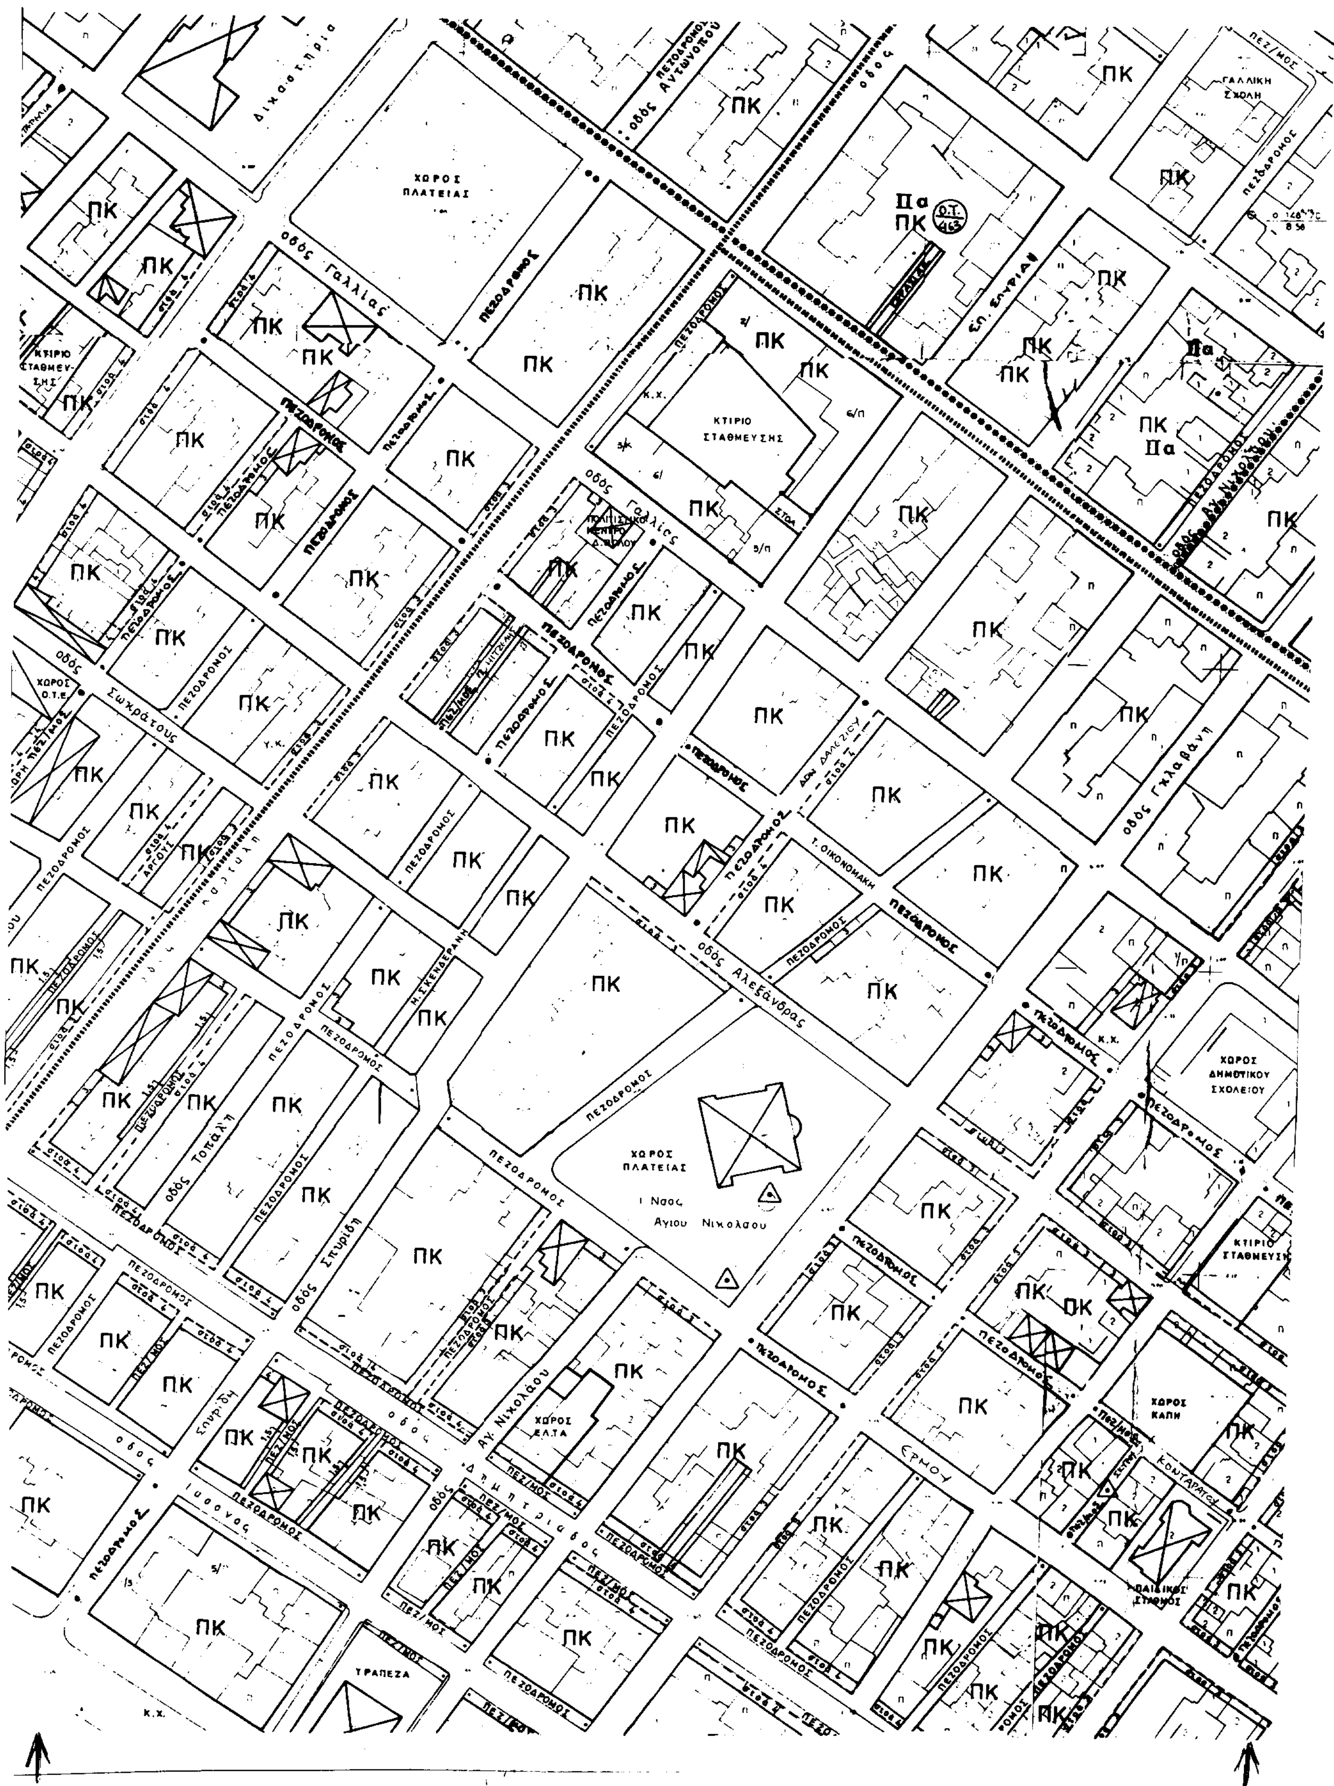
οδός Αντωνόπου
οδός Γαλλίας
οδός Σωκράτους
οδός Αλεξάνδρας
οδός Τοπάλη
οδός Σπυρίδη
οδός Γκλαβάνη
οδός Ερμού
Δημητριάδος
Αγ. Νικολάου
Τ. Οικονομάκη
Κονταράτου
ΧΩΡΟΣ ΠΛΑΤΕΙΑΣ
ΧΩΡΟΣ ΠΛΑΤΕΙΑΣ
Ι. Ναος Αγίου Νικολάου
ΚΤΙΡΙΟ ΣΤΑΘΜΕΥΣΗΣ
ΧΩΡΟΣ ΔΗΜΟΤΙΚΟΥ ΣΧΟΛΕΙΟΥ
ΧΩΡΟΣ ΚΑΠΗ
ΧΩΡΟΣ ΕΛΤΑ
ΧΩΡΟΣ Ο.Τ.Ε.
ΠΑΙΔΙΚΟΣ ΣΤΑΘΜΟΣ
ΓΑΛΛΙΚΗ ΣΧΟΛΗ
ΤΡΑΠΕΖΑ
ΠΕΖΟΔΡΟΜΟΣ
ΠΚ
Πα

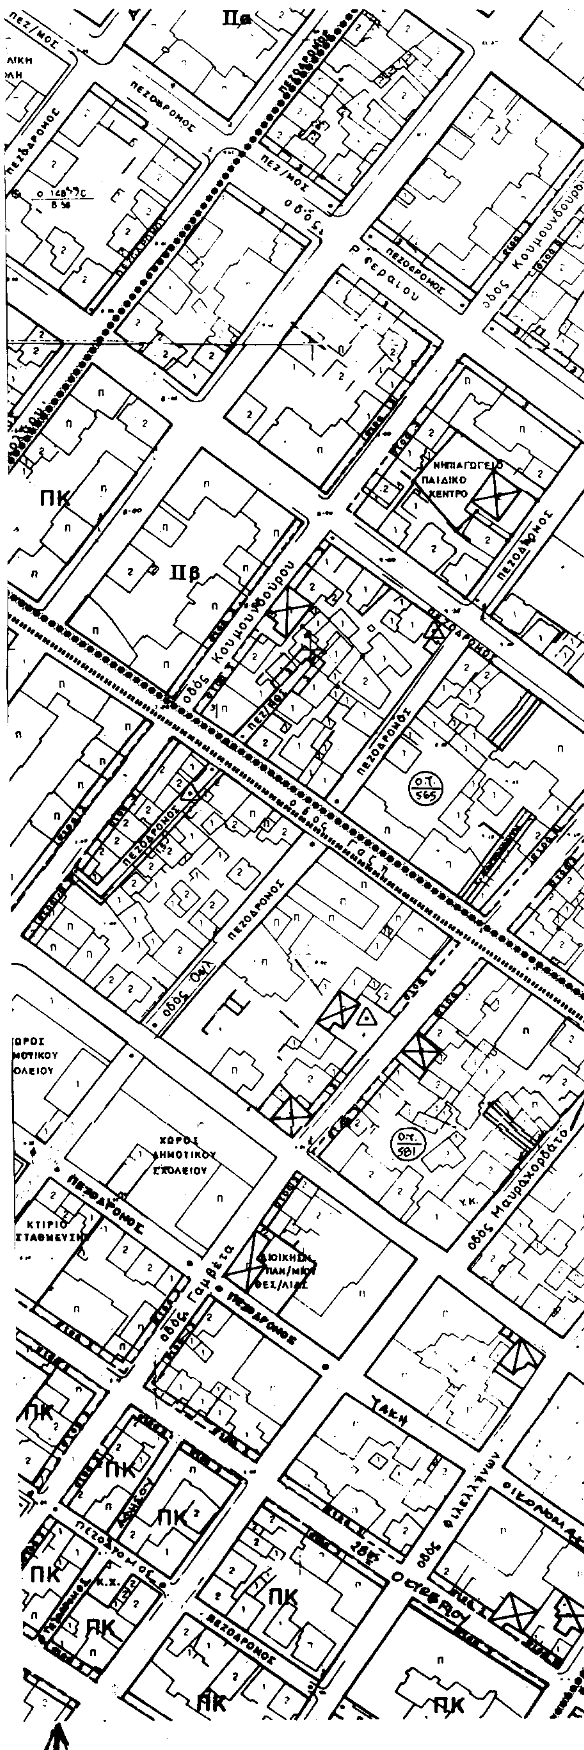

ΠΕΡΙΦΕΡΕΙΑΚΟ ΣΥΜΒΟΥΛΙΟ ΧΩΡΟΤΑΞΙΑΣ
ΟΙΚΙΣΜΟΥ & ΠΕΡΙΒΑΛΛΟΝΤΟΣ
Το παρόν σχεδιάγραμμα εξετάσθηκε από το
Π.Σ.Χ.Ο.Π. την 16-4-2002
και εγκρίθηκε σύμφωνα με την υπ' αριθμ.
5512/16-4-02 γνωμοδότηση του
ΠΡΟΕΔΡΟΣ ΓΡΑΜΜΑΤΕΑΣ
ΧΡ. ΜΠΟ... ΚΩΝ/ΝΟΣ ΜΠΑΛΑΝΟΣ

ΠΕΡΙΦΕΡΕΙΑ ΘΕΣΣΑΛΙΑΣ
ΔΙΕΥΘΥΝΣΗ ΠΕΡΙΒΑΛΛΟΝΤΟΣ
ΚΑΙ ΧΩΡΟΤΑΞΙΑΣ
ΕΓΚΡΙΝΕΤΑΙ
ΑΠΟΦΑΣΗ 1584/02
Λάρισα 19-04-02
ΜΕ Ε.Γ.Γ.




ΤΟΠΟΓΡΑΦΙΚΟ ΔΙΑΓΡΑΜΜΑ ΓΙΑ ΤΗΝ ΤΡΟΠΟΠΟΙΗΣΗ ΤΟΥ ΣΧΕΔΙΟΥ ΠΟΛΗΣ

ΠΕΖΟΔΡΟΜΗΣΕΙΣ ΤΜΗΜΑΤΩΝ ΟΔΩΝ ΤΗΣ ΠΟΛΗΣ

ΚΛΙΜΑΚΑ 1:1000

α) ΕΡΜΟΥ (ΓΚΛΑΒΑΝΗ – ΚΟΥΜΟΥΝΔΟΥΡΟΥ)
β) ΑΝΤΩΝΟΠΟΥΛΟΥ (28ης ΟΚΤΩΒΡΙΟΥ – Α. ΓΑΖΗ)
γ) Τ. ΟΙΚΟΝΟΜΑΚΗ (ΜΑΥΡΟΚΟΡΔΑΤΟΥ – ΕΛ. ΒΕΝΙΖΕΛΟΥ)
δ) ΔΟΝ ΔΑΛΕΖΙΟΥ (ΓΑΛΛΙΑΣ – 28ης ΟΚΤΩΒΡΙΟΥ)
ε) ΤΟΠΑΛΗ (ΓΑΛΛΙΑΣ – 28ης ΟΚΤΩΒΡΙΟΥ)
στ) ΚΟΝΤΑΡΑΤΟΥ (ΓΚΛΑΒΑΝΗ – ΜΑΥΡΟΚΟΡΔΑΤΟΥ)
ζ) ΚΟΥΤΑΡΕΛΙΑ (ΕΡΜΟΥ – ΓΑΛΛΙΑΣ)
η) ΛΩΡΗ (ΔΗΜΗΤΡΙΑΔΟΣ – Τ. ΟΙΚΟΝΟΜΑΚΗ)
θ) ΑΘ. ΔΙΑΚΟΥ (ΔΗΜΗΤΡΙΑΔΟΣ – ΙΑΣΟΝΟΣ)
ι) Π. ΜΙΤΖΕΛΗΣ (Τ. ΟΙΚΟΝΟΜΑΚΗ – 28ης ΟΚΤΩΒΡΙΟΥ)
κ) ΑΘΗΣΟΥ (ΚΟΝΤΑΡΑΤΟΥ – ΕΡΜΟΥ)
λ) ΣΚΥΡΟΥ (ΚΟΝΤΑΡΑΤΟΥ – ΕΡΜΟΥ)
μ) ΣΠΥΡΙΔΗ (ΑΡΓΟΝΑΥΤΩΝ – ΙΑΣΟΝΟΣ)

ΒΟΛΟΣ ΝΟΕΜΒΡΙΟΣ 2001

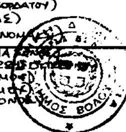


Βεβαιώνεται ότι το παρόν τοπογραφικό διάγραμμα συμφωνεί με την υπ' αριθμ. 48452 ... απόφαση Δ.Σ.
Ο Αντιδήμαρχος Βόλου
ΑΠΟΣΤΟΛΟΣ ΒΟΥΛΓΑΡΙΩΤΗΣ

ΘΕΩΡΗΘΗΚΕ
Ο ΔΙΕΥΘΥΝΤΗΣ

ΚΩΝ/ΝΟΣ ΒΛΑΧΑΒΑΣ
ΠΟΛΙΤΙΚΟΣ ΜΗΧΑΝΙΚΟΣ


O ΠΡΟΪΣΤΑΜΕΝΟΣ

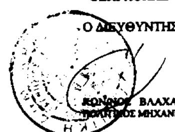


ΚΩΝ/ΝΟΣ ΠΑΠΑΕΥΣΤΑΘΙΟΥ
ΤΟΠΟΓΡΑΦΟΣ ΜΗΧΑΝΙΚΟΣ

Η ΣΥΝΤΑΞΑΣΣΑ

ΠΑΡΑΣΚΕΥΗ ΚΑΡΑΪΣΚΟΥ
ΠΟΛΙΤΙΚΟΣ ΜΗΧΑΝΙΚΟΣ Τ.Ε.

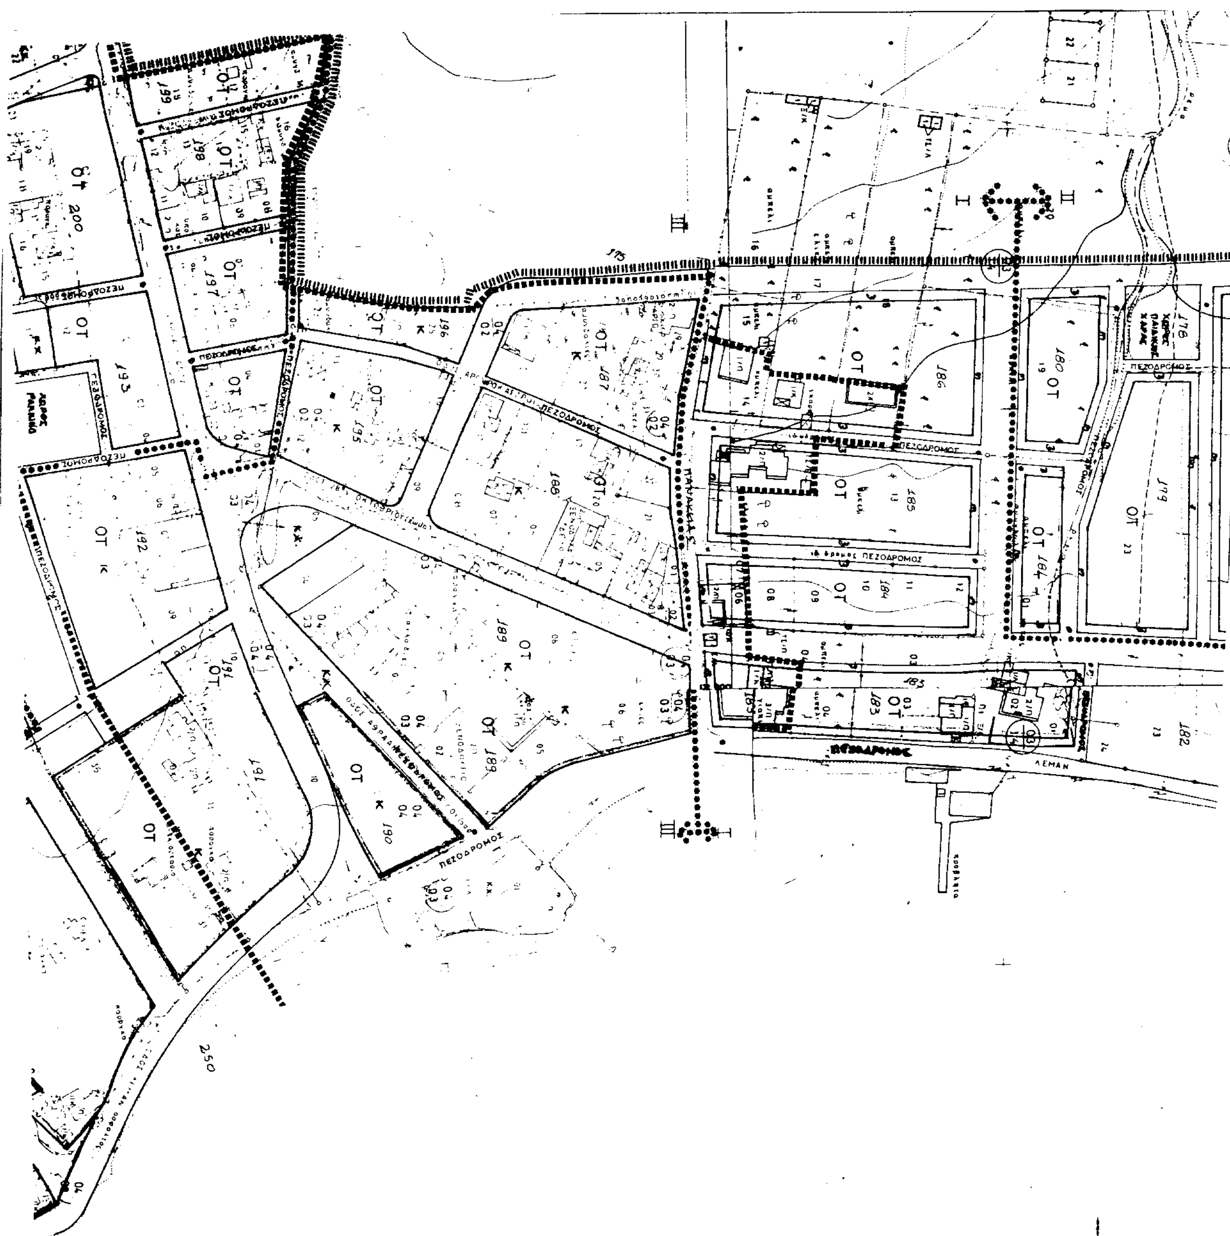

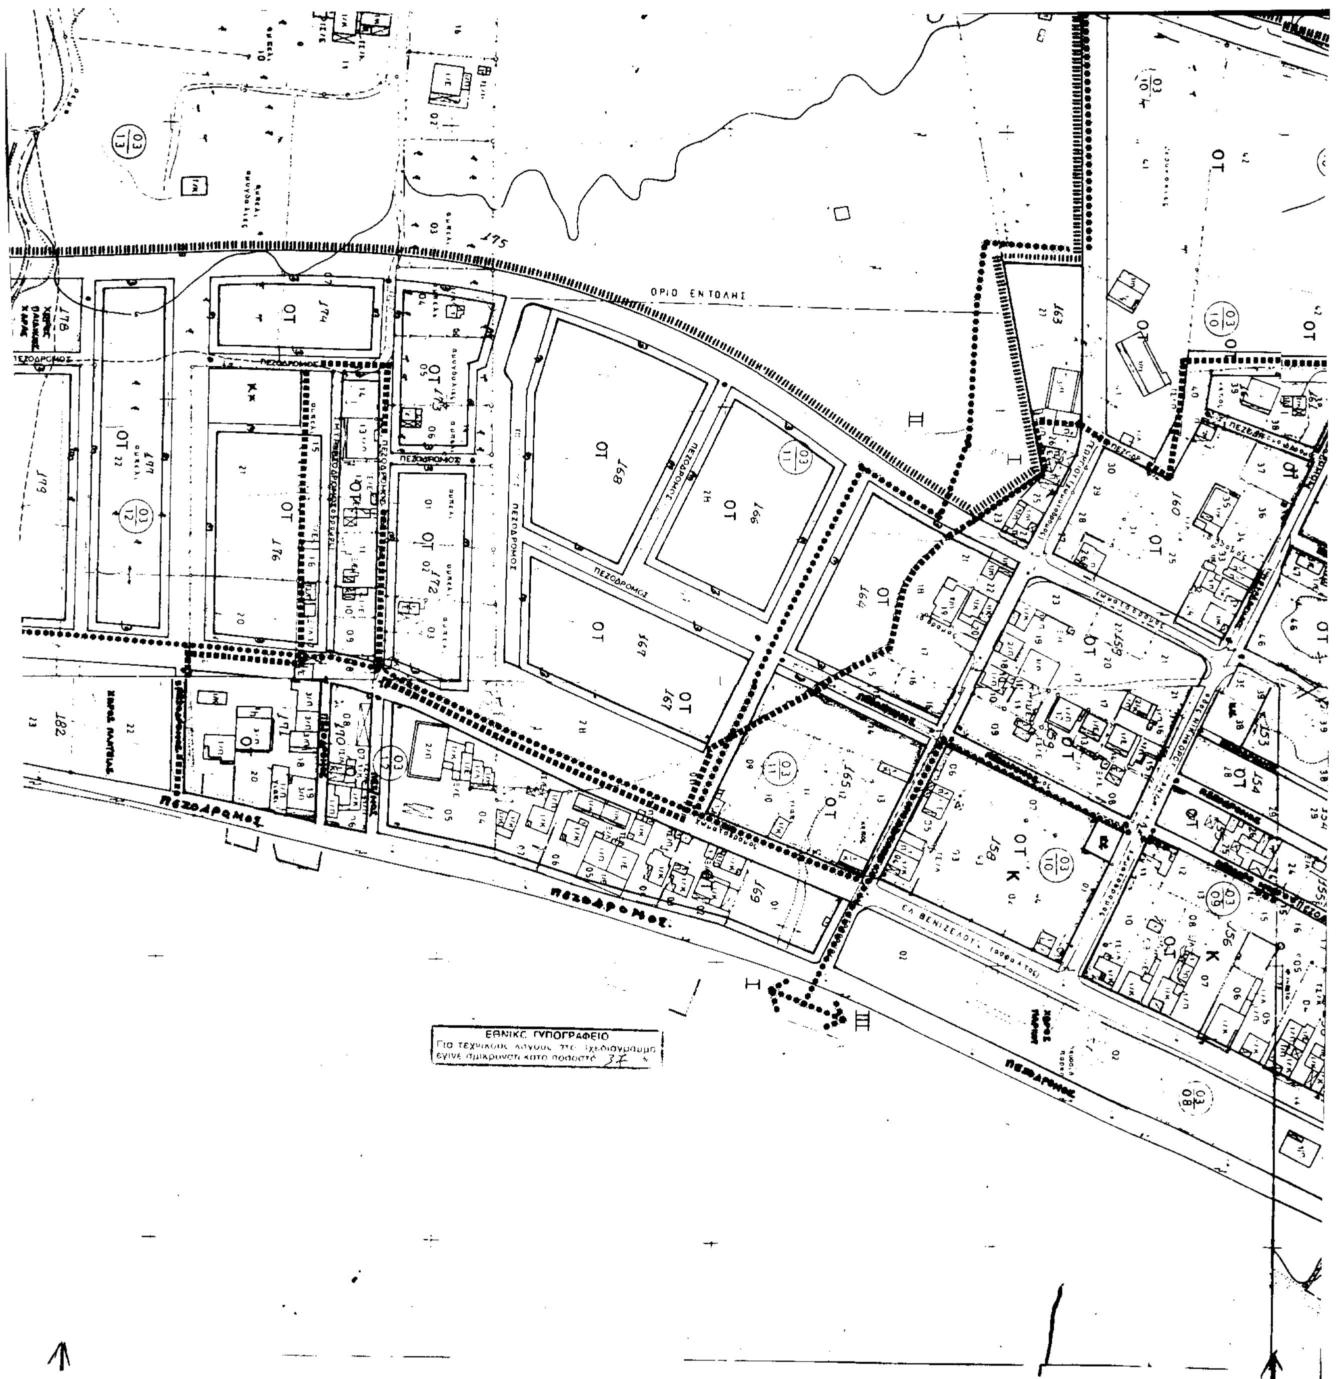
ΟΡΙΟ ΕΝΤΟΛΗΣ
ΠΕΖΟΔΡΟΜΟΣ
ΟΤ
175
174
176
172
173
168
166
167
164
165
160
158
156
ΕΛ. ΒΕΝΙΖΕΛΟΥ
ΕΘΝΙΚΟ ΤΥΠΟΓΡΑΦΕΙΟ
Για τεχνικούς λόγους στο σχεδιάγραμμα
έγινε σμίκρυνση κατά ποσοστό 37 %



ΠΕΡΙΦΕΡΕΙΑΚΟ ΣΥΜΒΟΥΛΙΟ ΧΩΡΟΤΑΞΙΑΣ
ΟΙΚΙΣΜΟΥ & ΠΕΡΙΒΑΛΛΟΝΤΟΣ
Το παρόν σχεδιάγραμμα εξετάστηκε από το
ΠΣΧΟΠ την 16-4-2002
και εγκρίθηκε
55/Ζ/16-4-02
ΠΡΟΕΔΡΟΣ ΓΡΑΜΜΑΤΕΑΣ
ΚΩΝ/ΝΟΣ ΜΠΑΛΛΑ

ΠΕΡΙΦΕΡΕΙΑ ΘΕΣΣΑΛΙΑΣ
ΔΙΕΥΘΥΝΣΗ ΠΕΡΙΒΑΛΛΟΝΤΟΣ
ΚΑΙ ΧΩΡΟΤΑΞΙΑΣ
ΕΓΚΡΙΝΕΤΑΙ
Απόφαση 1589/02
Λάρισα 19-04-02



ΤΟΠΟΓΡΑΦΙΚΟ ΔΙΑΓΡΑΜΜΑ
ΓΙΑ ΤΗΝ ΤΡΟΠΟΠΟΙΗΣΗ ΤΟΥ ΣΧΕΔΙΟΥ ΠΟΛΗΣ

ΠΕΖΟΔΡΟΜΗΣΕΙΣ
ΤΜΗΜΑΤΩΝ ΟΔΩΝ ΤΗΣ ΠΟΛΗΣ

ΚΛΙΜΑΚΑ 1:1000

ΛΕΜΑΝ (ΗΡΩΩΝ ΠΟΛΥΤΕΧΝΕΙΟΥ - ΠΑΝΑΚΕΙΑΣ)

... το παρόν τοπογρ.
... συμφωνεί με τις
ΦΕΚ 482/99 & 1951/2000 ...
Ο Αντιδήμαρχος Βόλου

ΒΟΛΟΣ ΝΟΕΜΒΡΙΟΣ 2001

ΑΠΟΣΤΟΛΟΣ ΔΟΥΜΑΝΙΩΤΗΣ

ΘΕΩΡΗΘΗΚΕ
Ο ΔΙΕΥΘΥΝΤΗΣ



ΚΩΝ/ΝΟΣ ΒΛΑΧΑΒΑΣ
ΠΟΛΙΤΙΚΟΣ ΜΗΧΑΝΙΚΟΣ

Ο ΠΡΟΪΣΤΑΜΕΝΟΣ
ΚΩΝ/ΝΟΣ ΠΑΠΑΕΥΣΤΑΘΙΟΥ
ΤΟΠΟΓΡΑΦΟΣ ΜΗΧΑΝΙΚΟΣ

Η ΣΥΝΤΑΞΑΣΑ
ΠΑΡΑΣΚΕΥΗ ΚΑΡΑΙΣΚΟΥ
ΠΟΛΙΤΙΚΟΣ ΜΗΧΑΝΙΚΟΣ Τ.Ε.